
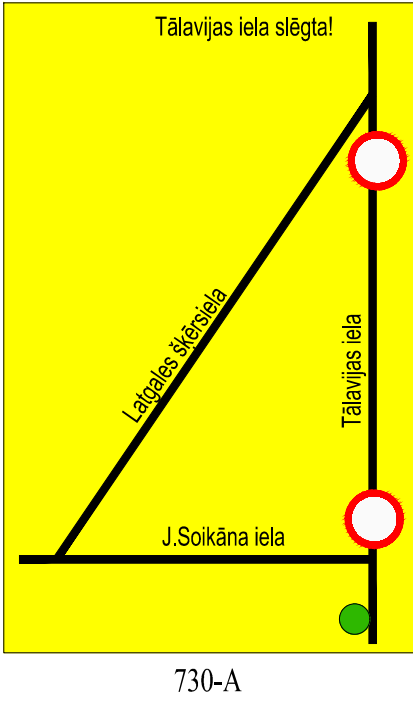
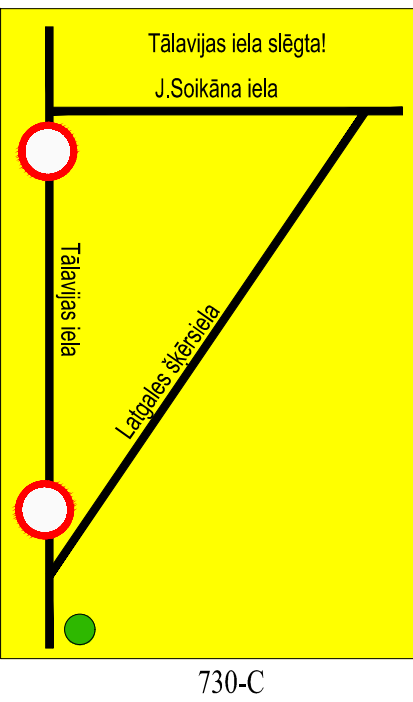
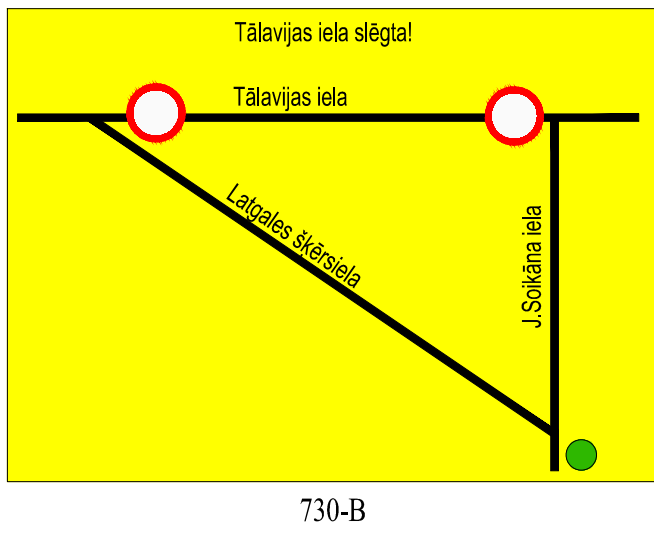
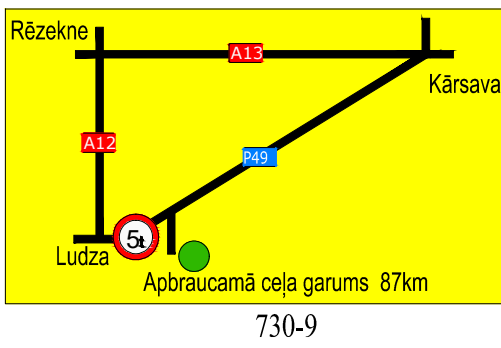
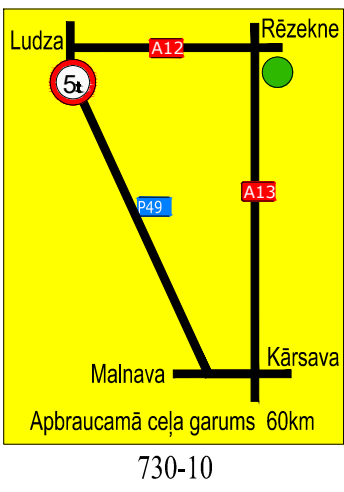
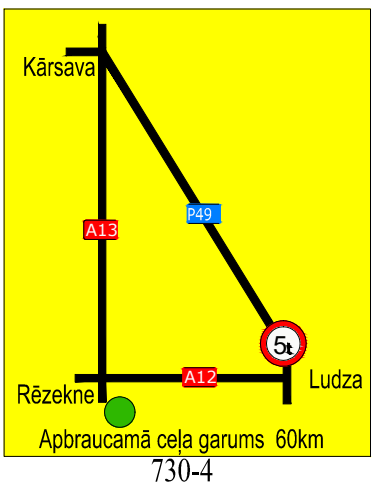
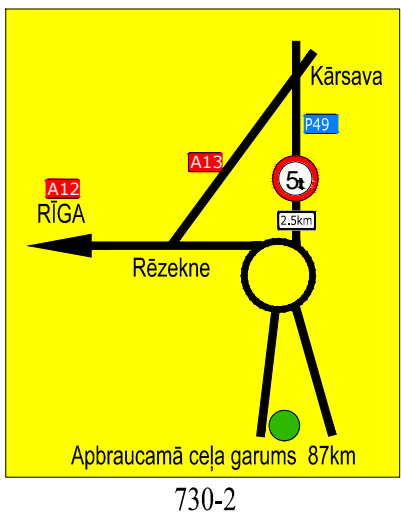
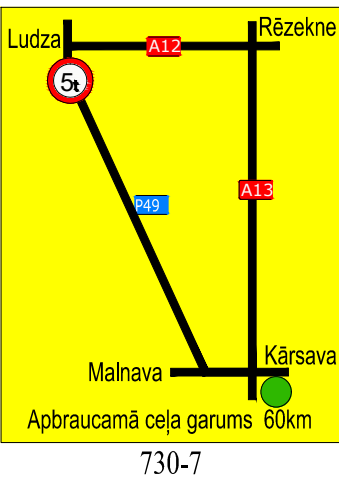
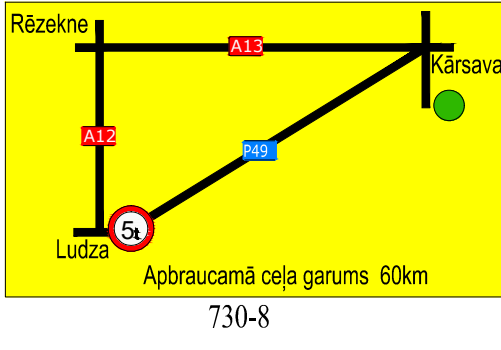
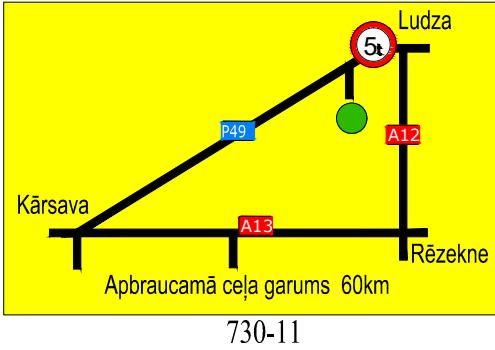
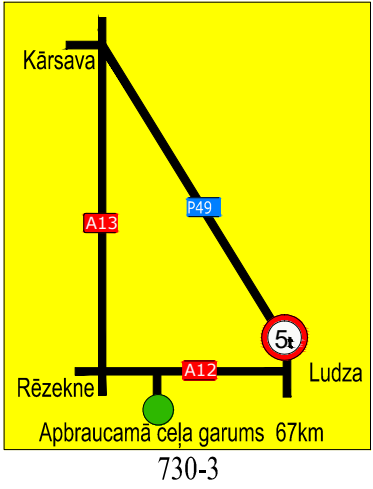
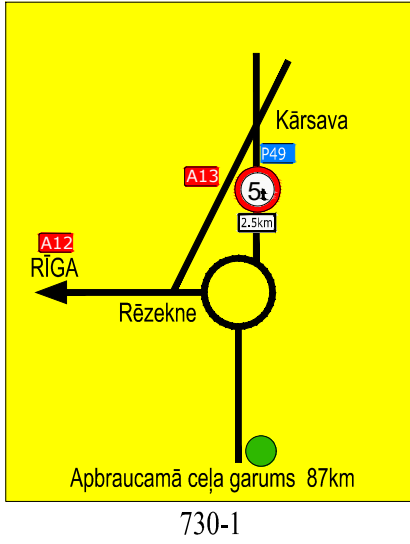
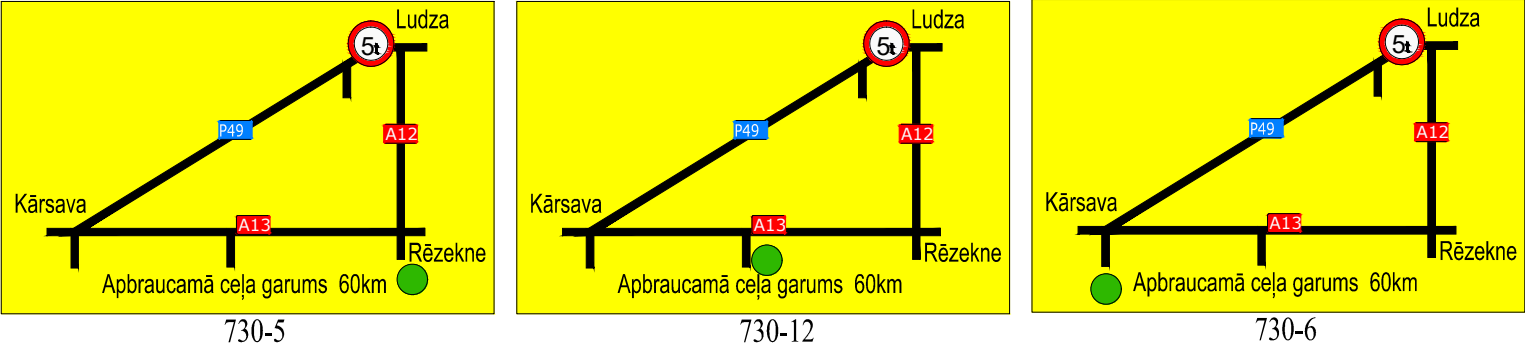


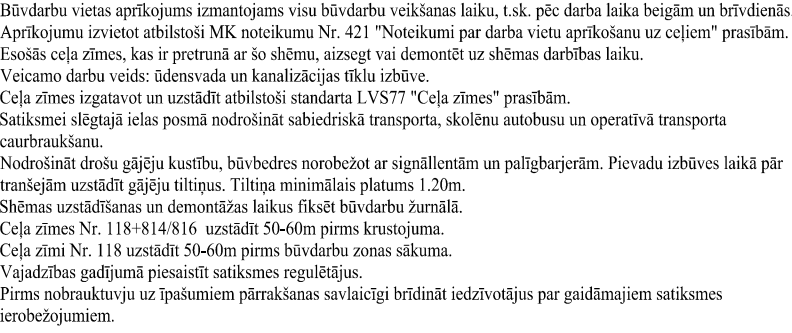

 Satiksmei slēgtais posms
 Apbraucamo ceļu maršruts ar divvirzienu satiksmi
 Apbraucamo ceļu maršruts ar mainīvirziena satiksmi, regulēts ar luksoforu vai satiksmes regulētājiem atbilstoši lokālai shēmai A.

OBJEKTS	Ūdenssaimniecības pakalpojumu attīstība Ludzas pilsētā
BŪVDARBU VEIKŠANAS LAIKS	
BŪVUZŅĒMĒJS	SIA "Wesemann" reģ. Nr. 40003140237 Elizabetes iela 75, Rīga, LV-1050
ATBILDĪGAIS PAR SATIKSMES ORGANIZĀCIU	A.Ozoliņš, t. 29452243
RASEJUMS	Satiksmes organizācija būvdarbu laikā, veicot būvdarbus Tālavijas ielā , Ludzā. Shēma Nr. 20
IZSTRĀDĀJA	SIA "Baltic Trailer Service"